

ΕΦΗΜΕΡΙΣ ΤΗΣ ΚΥΒΕΡΝΗΣΕΩΣ
ΤΗΣ ΕΛΛΗΝΙΚΗΣ ΔΗΜΟΚΡΑΤΙΑΣ

ΑΘΗΝΑ 1 ΔΕΚΕΜΒΡΙΟΥ 1983 | ΤΕΥΧΟΣ ΤΕΤΑΡΤΟ | ΑΡΙΘΜΟΣ ΦΥΛΛΟΥ 735

ΠΕΡΙΕΧΟΜΕΝΑ

ΑΠΑΛΛΟΤΡΙΩΣΕΙΣ

ΑΠΟΦΑΣΕΙΣ

ΑΠΑΛΛΟΤΡΙΩΣΕΙΣ

ΑΠΟΦΑΣΕΙΣ

Αρ. Δ. 4662/1159 (1)

Έγκριση δημιουργίας ζώνης παραλίας στην θέση «Ρούσικα» Κρυοπηγής Κασσάνδρας, μπροστά από την ιδιοκτησία Παν. Παναγιώτου.

Ο ΥΠΟΥΡΓΟΣ ΟΙΚΟΝΟΜΙΚΩΝ

Έχοντες υπόψη :

1. Τις διατάξεις των παραγρ. 2 και 5 του άρθρου 6 του Α.Ν. 2344/1940 «περί αιγιαλού και παραλίας», ως αντικαταστάθηκαν με τις διατάξεις του άρθρου 13 του Νόμου 1078/1980.

2. Τη σύμφωνη γνώμη του Γενικού Επιτελείου Ναυτικού που διατυπώθηκε στο Φ. 187.2/347/29.6.1982 έγγραφό του.

3. Τη 3116/26.8.1982 απόφαση του Νομάρχη Χαλκιδικής με την οποία επικυρώθηκαν η έκθεση της Επιτροπής και το σχετικό τοπογραφικό διάγραμμα, που δημοσιεύθηκαν στο αρ. 0.548/382/19.9.83 ΦΕΚ τ. Δ'.

4. Τη 0548/382/1983 κοινή απόφαση των Πρωθυπουργού και Υπουργού Οικονομικών» περί ανάθεσης αρμοδιοτήτων στους Υφυπουργούς Οικονομικών», αποφασίζουμε:

Εγκρίνουμε, για την προσαύξηση του αιγιαλού, τη δημιουργία ζώνης παραλίας στη «Ρούσικα» Κρυοπηγής Κασσάνδρας Χαλ/κής, μπροστά από την ιδιοκτησία Παν. Παναγιώτου όπως αυτή καθορίσθηκε από την αρμοδία Επιτροπή του άρθρου 74 του 636/1977 Π. Δ/τος και εικονίζεται στο από Ιανουάριο 1982 και με κλίμακα 1.500 τοπογραφικό και υψομετρικό διάγραμμα του τοπογράφου Μηχανικού Κωνσταντίνου Π. Τοκμακίδη την Δ/νση Τεχνικών Υπηρεσιών Νομού Χαλκιδικής το οποίο έχει θεωρηθεί από την 16.3.1982 και συνοδεύει την από 24.3.1982 έκθεση της εν λόγω Επιτροπής.

Η παρούσα απόφαση μαζί με την Έκθεση της Επιτροπής και το τοπογραφικό διάγραμμα να δημοσιευθούν στην Εφημερίδα της Κυβέρνησης (άρθρο 13 Νόμου 1078/1980).

ΕΚΘΕΣΗ

Επιτροπής καθορισμού των ορίων Αιγιαλού και παραλίας. (άρθρον 74 Π. Δ/τος 636/77)

Για τον καθορισμό των ορίων αιγιαλού και παραλίας, που γίνεται για πρώτη φορά στη τοποθεσία «Ρούσικα» αγροκτήματος Κρυοπηγής Κασσάνδρας Χαλκιδικής.

Κασσανδρεία 24.3.1982 οι υπογεγραμμένοι :

1. Συμεωνίδης Θεόφιλος (Α.Τ1/6) Οικον. Έφορος Κασσάνδρας, ως Πρόεδρος.

2. Σουλαδάκης Γεώργιος, Τοπογράφος Μηχ/κός Δ.Ε., αναπληρωτής Διευθυντού Τεχνικών Υπηρεσιών Ν. Χαλκιδικής ως μέλος.

3. Μελέντης Κων/νος, πλοίαρχος Λ.Σ., Λιμενάρχης Θεσσαλονίκης, ως Μέλος,

αποτελούντες την επιτροπή καθορισμού των ορίων αιγιαλού δυνάμει του άρθρ. 74 του Π. Δ/τος 636/77 και του Α.Ν. 2344/1940, συγκληθείσα δια της από 12.3.1982 εντολής του Προέδρου, πήγαμε επί τόπου στη προαναφερομένη περιοχή και

αφού πήραμε υπ' όψη :

1. Την από 12.3.1982 αίτηση του Παναγιώτη Παναγιώτου, με την οποία ζητείται ο καθορισμός των ορίων του αιγιαλού στην ανωτέρω περιοχή.

2. Το τοπογραφικό και υψομετρικό διάγραμμα που συντάχθηκε τον Ιανουάριο του 1982 απ' τον Τοπογράφο Μηχανικό Τουμακίδη Κωνσταντίνο σε μιά πινακίδα με κλίμακα 1:500, ελέγχθηκε δε την 15.3.1982 από τον υπάλληλο της Δ.Τ.Υ.Ν. Χαλκιδικής Τοπογράφο Μηχανικό Σουλαδάκη Γεώργιο και θεωρήθηκε την 16.3.1982 από τον Διευθυντή Τεχν. Υπηρεσιών Ν. Χαλκιδικής, όπως ορίζει το άρθρο 20 του Ν. 719/77.

3. Τις διατάξεις του Α.Ν. 2344/40 και τη σχετική Δικαστηριακή και Διοικητική Νομολογία.

4. Την αντίληψη που σχηματίστηκε απ' την επιτόπια αυτοψία σχετικά με το πλάτος της βρεχομένης ζώνης και των λοιπών συναφών στοιχείων, δηλαδή :

α) το γεγονός ότι κατά το μεγαλύτερο τμήμα της ακτής υπάρχει απότομο πρανές όπως φαίνεται στο διάγραμμα.

β) 'Οτι δεν παρατηρούνται φαινόμενα εμπλησμού ενώ παρατηρούνται ελάχιστα φαινόμενα διαβρώσεως.

γ) ότι υπάρχει αβαθής θαλάσσιος χώρος.

δ) ότι η ένταςις και η συχνότης των ανέμων δεν είναι ιδιαίτερα αισθητές.

ε) το διάγραμμα οριστικής διανομής του αγροκτήματος «ΠΑΖΑΡΑΚΙΑ» (Κρυοπηγής).

Η Επιτροπή αποφασίζει :

1. Καθορίζει επι του τοπογραφικού διαγράμματος :

α) Την οριογραμμή του αιγιαλού με κόκκινη συνεχή πολυγωνική γραμμή που αρχίζει απ' τη κορυφή 1, ακολουθεί τα σημεία 2-3-4-5 και τελειώνει στη κορυφή 6 με συντεταγμένες, όπως φαίνονται στον αντίστοιχο πίνακα και ασφαλίσεις κορυφών όπως φαίνονται στο διάγραμμα.

β) Την γραμμή παραλίας με κίτρινη συνεχή γραμμή, που αρχίζει απ' τη κορυφή 1', ακολουθεί τη σημεία 2'-3'-4'-5' και τελειώνει στη κορυφή 14' με συντεταγμένας όπως φαίνονται στον αντίστοιχο πίνακα και ασφαλίσεις των κορυφών όπως φαίνονται στο διάγραμμα.

2. Αποφαίνεται οτι δεν υπάρχει παλαιός αιγιαλός.

Ο Πρόεδρος
ΘΕΟΦ. Ι. ΣΙΜΕΩΝΙΔΗΣ

Τα μέλη
ΓΕΩΡ. ΣΟΥΛΑΔΑΚΗΣ
(Πλοίαρχος Κ. ΜΕΛΕΝΤΗΣ Λ.Σ.

Αθήνα, 18 Οκτωβρίου 1983

Ο ΥΦΥΠΟΥΡΓΟΣ
ΔΗΜΗΤΡΙΟΣ ΠΙΤΣΙΩΡΗΣ


ΠΕΡΙΟΧΗ: "ΡΟΥΣΣΙΚΑ"
ΕΝΔΙΑΦΕΡΟΜΕΝΟΣ: ΠΑΝΑΓΙΩΤΗΣ ΠΑΝΑΓΙΩΤΟΥ
ΚΟΙΝΟΤΗΣ: "ΚΡΥΟΠΗΓΗΣ"
ΕΠΑΡΧΙΑ: ΚΑΣΣΑΝΔΡΕΙΑΣ
ΑΡΜΟΔΙΑ: ΟΙΚΟΝΟΜΙΚΗ ΕΦΟΡΙΑ ΚΑΣΣΑΝΔΡΕΙΑΣ
ΝΟΜΑΡΧΙΑ: ΧΑΛΚΙΔΙΚΗΣ

ΚΛΙΜΑΞ: 1:500
ΙΣΟΔΙΑΣΤΑΣΙΣ 1.0μ


ΤΑΧΥΜΕΤΡΙΚΗ ΕΞΑΡΤΗΣΙΣ ΕΚ ΤΟΥ ΚΡΑΤΙΚΟΥ ΔΙΚΤΥΟΥ
ΥΨΟΜΕΤΡΙΚΗ ΑΦΕΤΗΡΙΑ: Η ΣΤΑΘΜΗ ΤΗΣ ΘΑΛΑΣΣΗΣ ΚΑΤΑ ΤΗΝ ΜΕΣΗΝ ΠΛΗΜΜΥΡΑΝ
ΣΥΝΤΕΤΑΓΜΕΝΕΣ ΚΕΝΤΡΟΥ: L= 0° 05' M= -0° 15

ΜΕΘΟΔΟΣ ΑΠΟΤΥΠΩΣΕΩΣ: ΤΑΧΥΜΕΤΡΙΚΗ
ΧΡΟΝΟΛΟΓΙΑ ΑΠΟΤΥΠΩΣΕΩΣ: ΙΑΝΟΥΑΡΙΟΣ 1982


Ο
ΣΥΝΤΑΞΑΣ

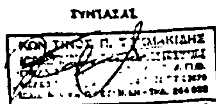

ΤΥ ΤΥ

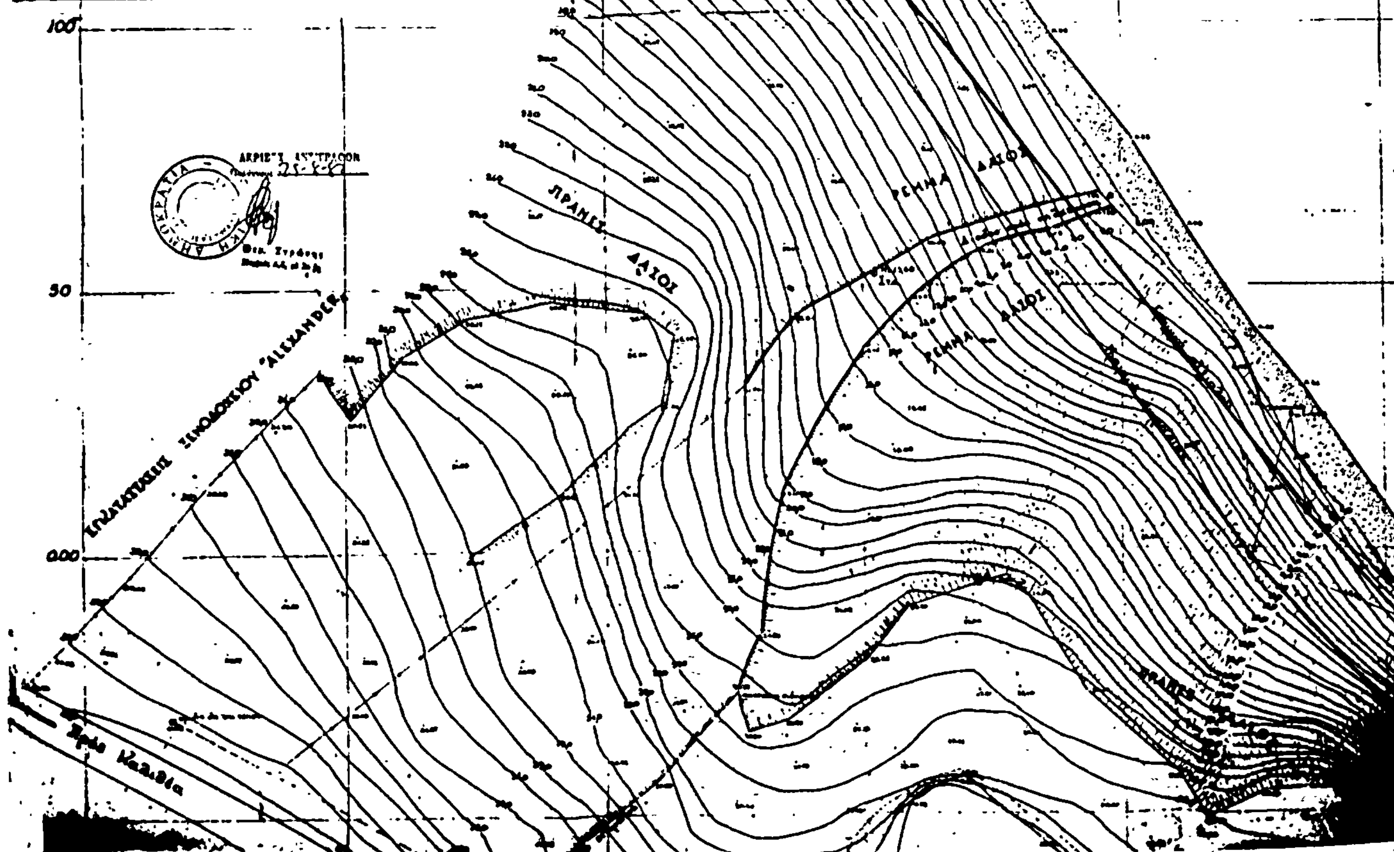

ΣΚΑΡΙΦΗΜΑΤΑ ΘΕΣΕΩΣ ΑΓΡΟΤΕΜΑΧΙΟΥ

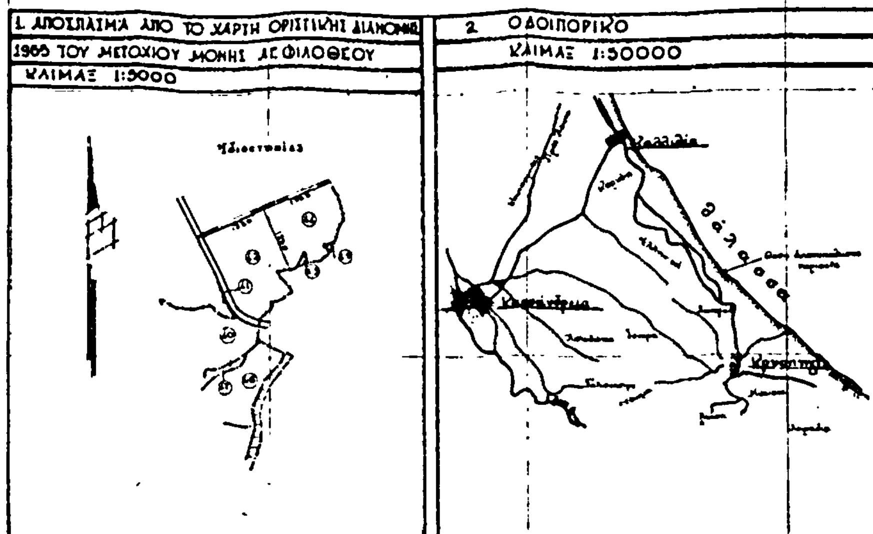

ΣΥΝΤΕΤΑΓΜΕΝΑΙ ΚΕΝΤΡΟΥ

L = 40° 03'
M = 0° 18'

ΠΙΝΑΚΑΣ ΣΥΝΤΕΤΑΓΜΕΝΩΝ ΚΟΡΥΦΩΝ

ΑΙΓΙΑΛΟΥ			ΠΑΡΑΛΙΑΣ		
	Y	X		Y	X
1.	89.90	109.25	1'	85.90	163.50
2.	184.00	6.70	2'	174.00	- 2.00
3	237.30	- 48.00	3'	228.45	- 55,30
4.	286.90	- 48.40	4'	278.70	- 102.40
5.	325.40	- 115.00	5'	326.30	- 128.00
6	400,00	- 159,25	6'	400.00	- 145.25


θάλασσα


ΥΠΟΜΝΗΜΑ

1. Το παρόν διάγραμμα συνοδεύει την από
Έκθεση της Επιτροπής καθορισμού ορίων αιγιαλού
2. Η λήψη του τόπου διά επιθεωρήσεως της αποτυπώσεως
3. Διά συνεχούς ερυθράς γραμμής και υπό στοιχεία 1 2 3 4 5 6 σημειώνεται το όριο του αιγιαλού
4. Διά συνεχούς κυανής γραμμής και υπό στοιχεία 1' 2' 3' 4' 5' 6' σημειώνεται το όριον της παραλίας
5. Η εξάρτησις των οριογραμμών έγινε από σταθερά σημεία.

Η ΕΠΙΤΡΟΠΗ

1. Ο Οικονομικός Έφορος
Θ. ΣΥΜΕΩΝΙΔΗΣ
2. Εκ της Δ.Τ.Υ. Νομού Χαλκιδικής
Γ. [illegible]
3. Εκ του Λιμεναρχείου Θεσσαλονίκης

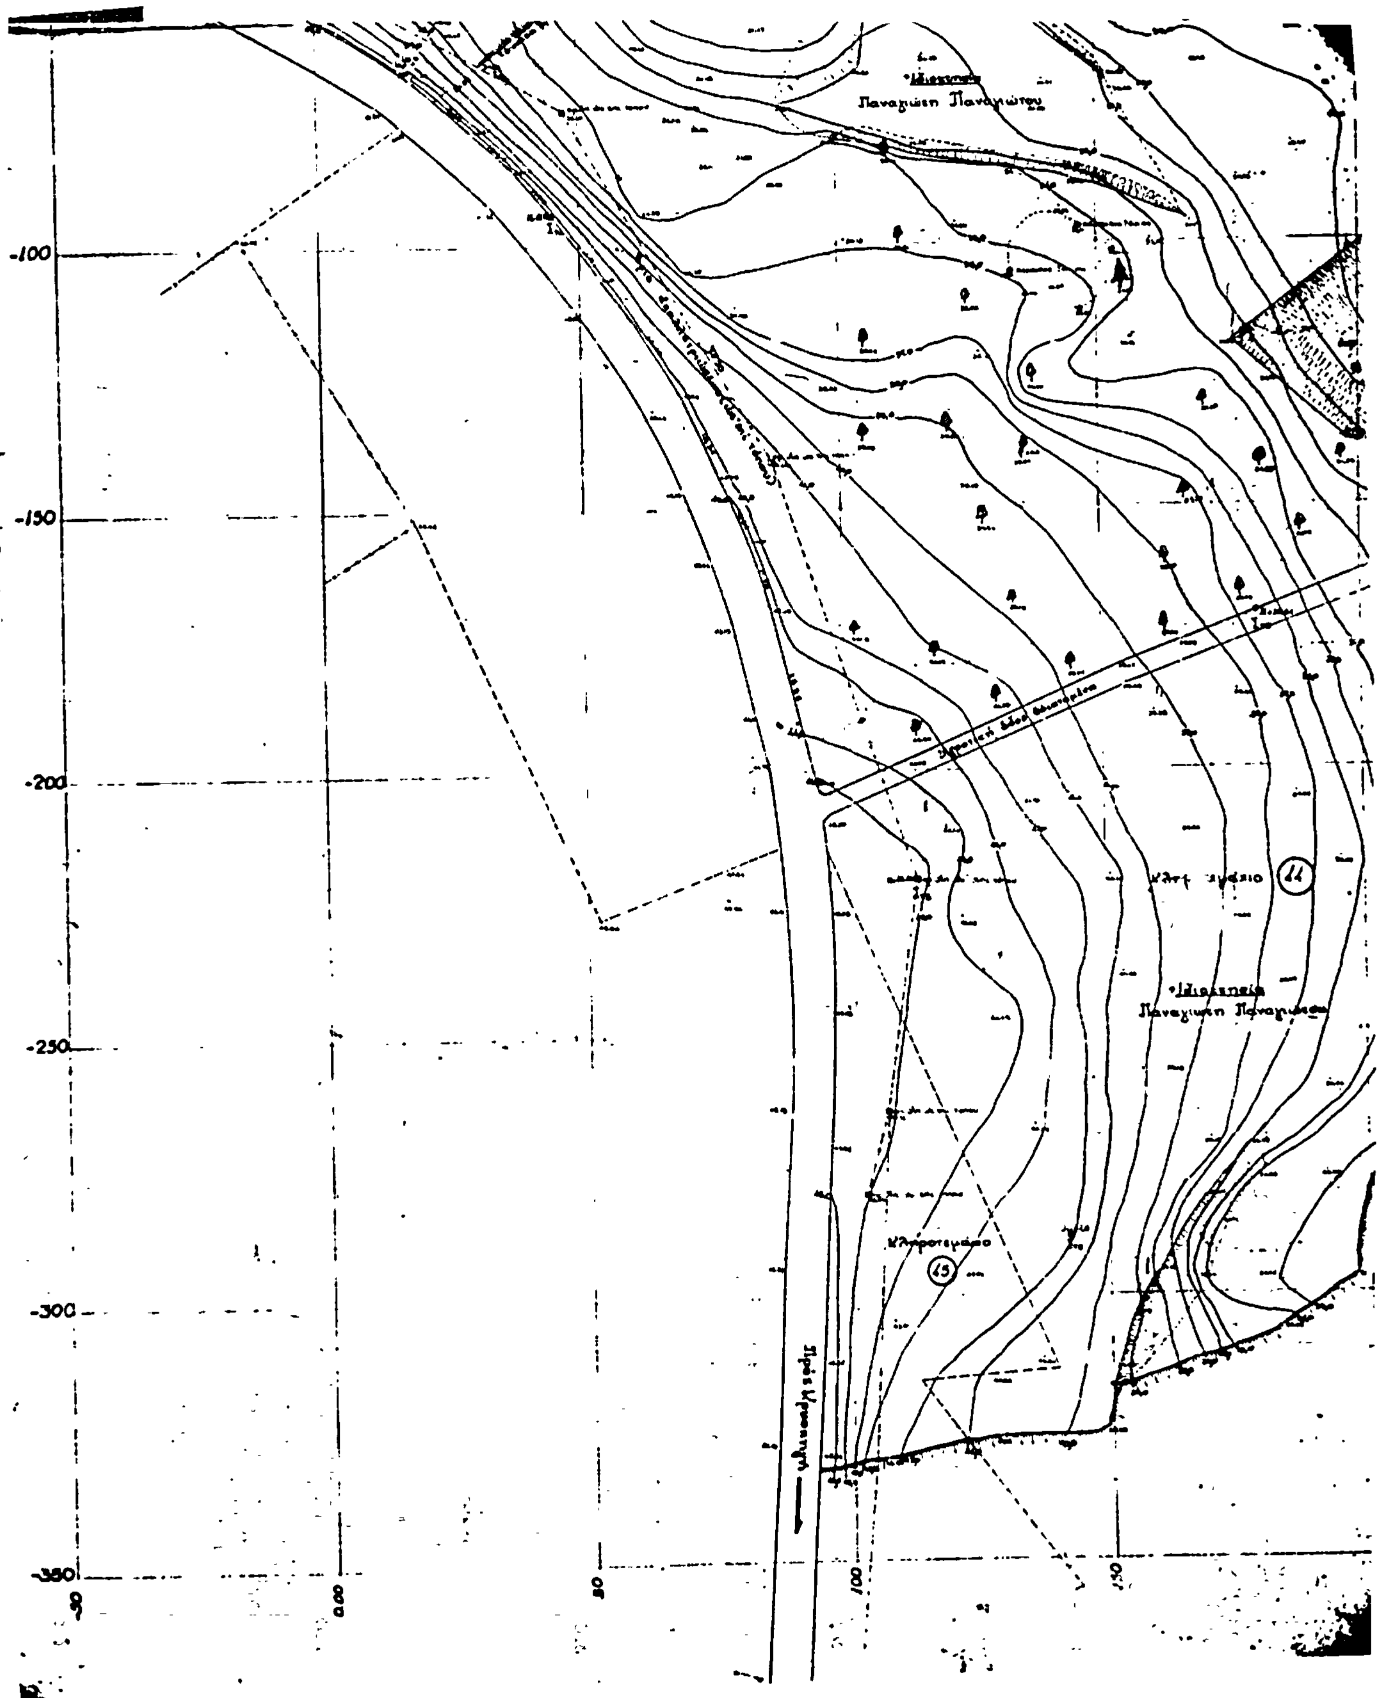
Παναγιώτη Παναγιώτου
Παναγιώτη Παναγιώτου
Κληροτεμάχιο
15
14
-100
-150
-200
-250
-300
-350
50
8.00
50
100
150

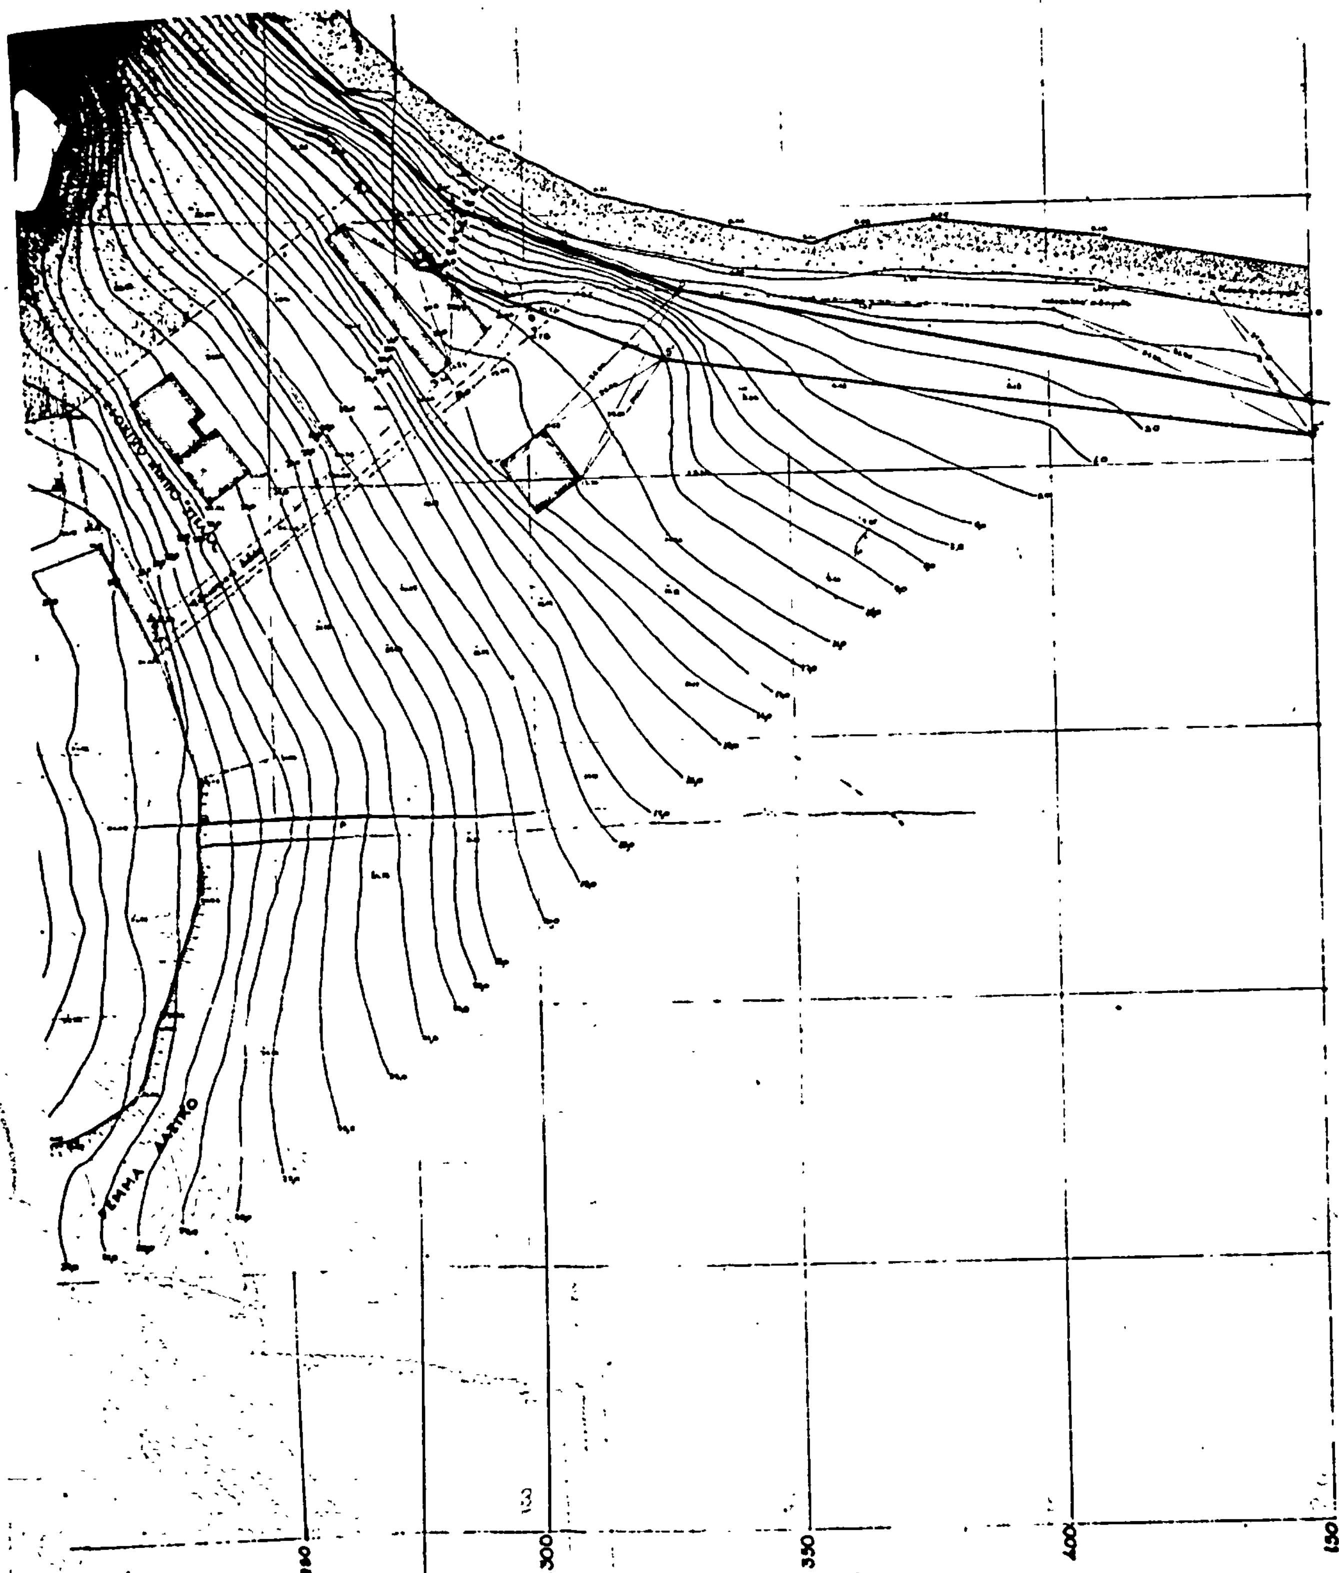
300
350
400
450

Αρ. 1092 (2)

'Αρση Αναδασώσεως.

ΝΟΜΑΡΧΗΣ ΛΑΚΩΝΙΑΣ

'Εχοντας υπόψη :

1. Τις διατάξεις :

α) Της παρ. 3 άρθρου 44 Ν. 998/1979 «περί της προστασίας των δασών κτλ».

β) Του άρθρου 37 Ν. 3200/1955 «περί Διοικητικής Αποκεντρώσεως».

2. Τη διαταγή του Υπουργείου Γεωργίας αρ. 160417/1180/18 Ιουλ. 1980.

3. Την απόφαση μας αρ. 1021/8.6.1982 σχετικά με κήρυξη εκτάσεως ως αναδασωτέας κτλ».

4. Την Απόφαση του Υπουργείου Γεωργίας αρ. 137643/1332/14.2.1983 βάσει της οποίας η ανωτέρω κηρυχθείσα Αναδασωτέα έκταση παραχωρείται στη Γενική Γραμματεία Αθλητισμού κ.τ.λ., αποφασίζουμε :

Αίρουμε την Αναδάσωση από δημόσια δασική έκταση η οποία κηρύχτηκε αναδασωτέα, ήδη δε παραχωρείται στη Γενική Γραμματεία Αθλητισμού για δημιουργία αθλητικών εγκαταστάσεων.

Η έκταση αυτή :

1. Είναι εμβαδού χιλίων εξακοσίων ογδόντα (1680) τετραγωνικών μέτρων.

2. Βρίσκεται στη δασική θέση «Παρασπόρια» περιοχής Κοινότητας Μεσοχωρίου - Βοιών - Λακωνίας.

3. Ανήκει κατά κυριότητα στο Δημόσιο.

4. Παριστάνεται στο Διάγραμμα το οποίο συντάχθηκε από το Δασαρχείο Μολάων, φέρει ημερομηνία 5 Μαΐου 1982 και επισυνάπτεται και αποτελεί αναπόσπαστο τμήμα της παρούσας.


5. Ορίζεται :

Ανατολικά : Με καλλιεργούμενη έκταση Α. Κουρκόνλη.
Δυτικά : Με δημόσια δασική έκταση.
Βόρεια : Με καλλιεργούμενη έκταση Α. Κουρκόνλη.
Νότια : Με δημόσια δασική έκταση.

Η Απόφασή μας αυτή να δημοσιευθεί στην Εφημερίδα της Κυβερνήσεως.

Σπάρτη, 15 Ιουνίου 1983

Ο Νομάρχης
ΓΙΑΝΝΗΣ ΣΑΒΒΑΛΑΝΟΣ

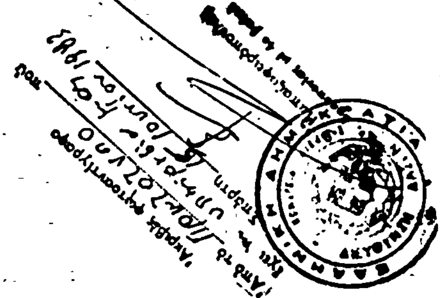

Αρ. 1218 (3)

Κήρυξη ως αναδασωτέας εκτάσεως 0,727 στρεμμάτων, στη θέση Αρειχιά, της Κοινότητος Ευγήρου του Νομού Λευκάδας.

Ο ΝΟΜΑΡΧΗΣ ΛΕΥΚΑΔΑΣ

Έχοντας υπόψη :

1. Τις διατάξεις του άρθρου 117 παρ. 3 του Συντάγματος.

2. Τις περί διοικητικής αποκεντρώσεως διατάξεις.

3. Τις διατάξεις του Ν. 998/1979 «περί προστασίας των δασών καιτων δασικών εν γένει εκτάσεων της Χώρας» και συγκεκριμένα :

α) Του άρθρου 41 παρ. 1.

β) Του άρθρου 38 παρ. 1.

4. Τις δ/γές του Οπουργείου Γεωργίας :

α) 160417/1180/8.7.80

β) 182447/3049/24.9.80.

4. Την πρόταση του Δ/ντή Δασών Λευκάδας περί κηρύξεως αναδασωτέα, της αναφερομένης στο θέμα εκτάσεως.

5. Την γνωμοδότηση του Νομαρχιακού Συμβουλίου Δασών, αποφασίζουμε :

Κηρύσσουμε αναδασωτέα, με σκοπό την προστασία και επαναφορά της δασικής βλαστήσεως δια φυσικής αναγεννήσεως την Δημοσία έκταση 0,727 στρεμμάτων που αποψίλωσε παράνομα ο Αντώνιος Διαμ. Φατούρος που βρίσκεται στη θέση Αρειχιά της Κοινότητος Ευγήρου και προσδιορίζεται από τα στοιχεία α, β, γ δ, ε, Στ, α όπως φαίνονται στο συνημμένο διάγραμμα, το οποίο αποτελεί αναπόσπαστο μέρος της αποφάσεως αυτής και έχει όρια :

Ανατολικά : Με δασική έκταση και ελαιόκτημα.
Δυτικά : Με δασική έκταση.
Βόρεια : Με δασική έκταση.
Νότια : Με δασική έκταση.

Η απόφαση αυτή να δημοσιευθεί στην Εφημερίδα της Κυβερνήσεως.

Λευκάδα, 15 Ιουνίου 1983

Ο Νομάρχης
Π. ΣΚΑΛΤΣΑΣ

